


le beaudry 2

1450 rue Beaudry | Montréal



rue Beaudry

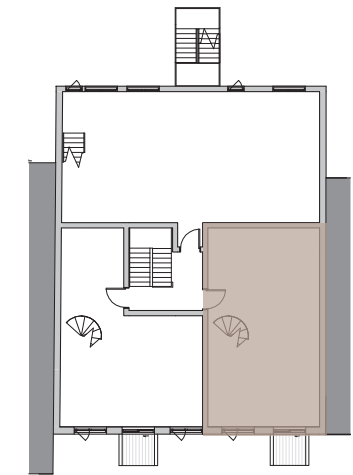

unité 303

sur 2 niveaux



Niveau 3 ::	620 pi ²
Mezzanine ::	185 pi ²
Superficie totale	805 pi ²
Espace double-hauteur ::	171 pi ²
Terrasse ::	146 pi ²
Balcon ::	24 pi ²



Ce dessin est une représentation artistique. Se référer au promoteur pour les inclusions et les exclusions.

Ce dessin est préliminaire.

Les dimensions sont approximatives et assujetties à changement sans préavis. Les superficies sont calculées aux faces externes des murs extérieurs et au centre des murs mitoyens. Les pieds carrés exacts seront calculés par l'arpenteur. Les meubles et les aménagement qui y figurent sont montrés à titre indicatif seulement.

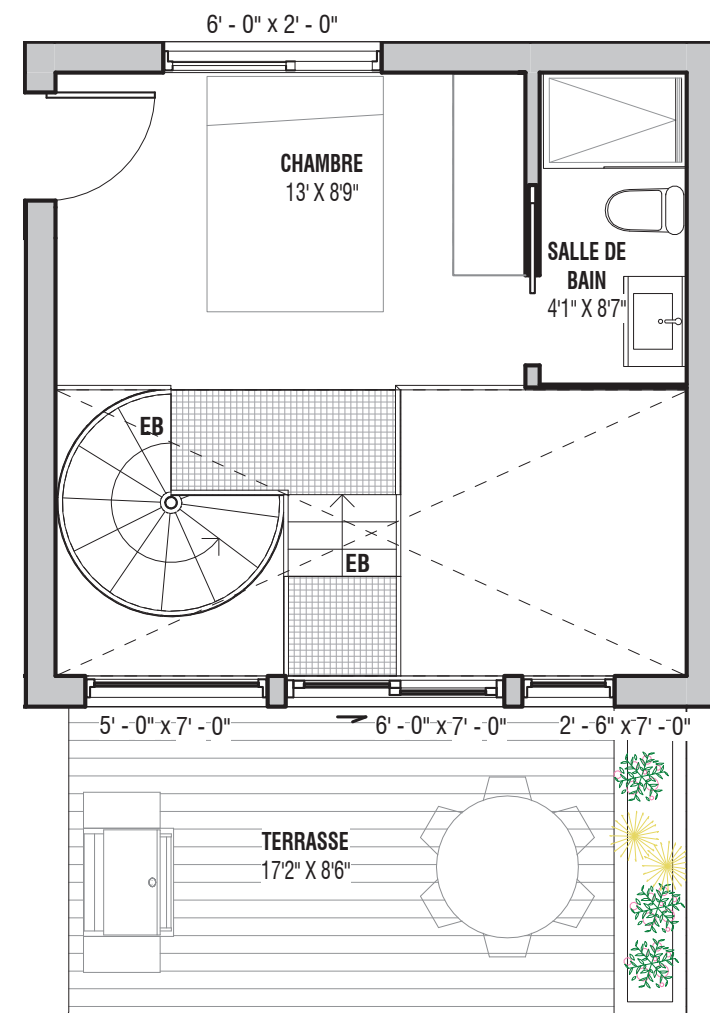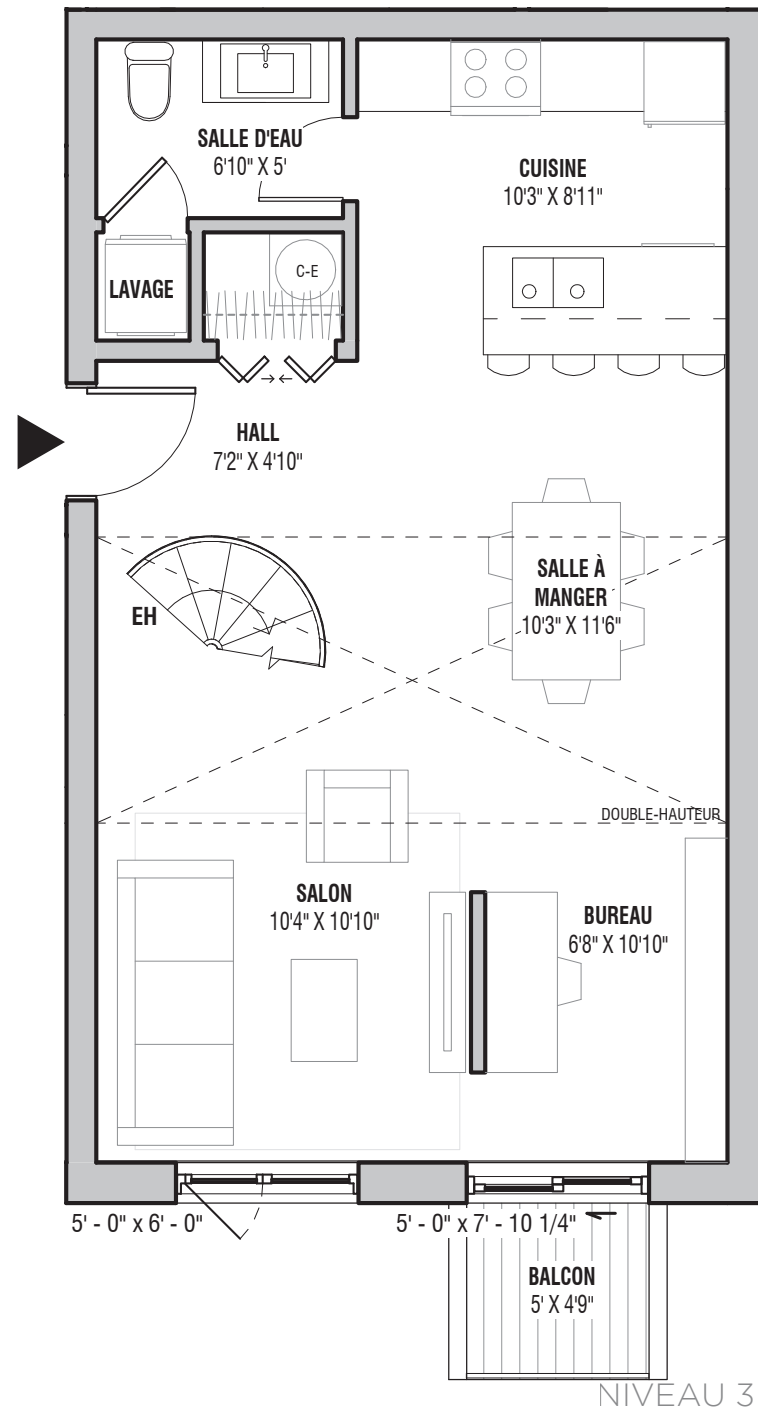

5 10 20